


Agri & Food Tech Start-up Rising Expo 2026

Floor Plan
July 15 ~17 2026 / Coex Hall C

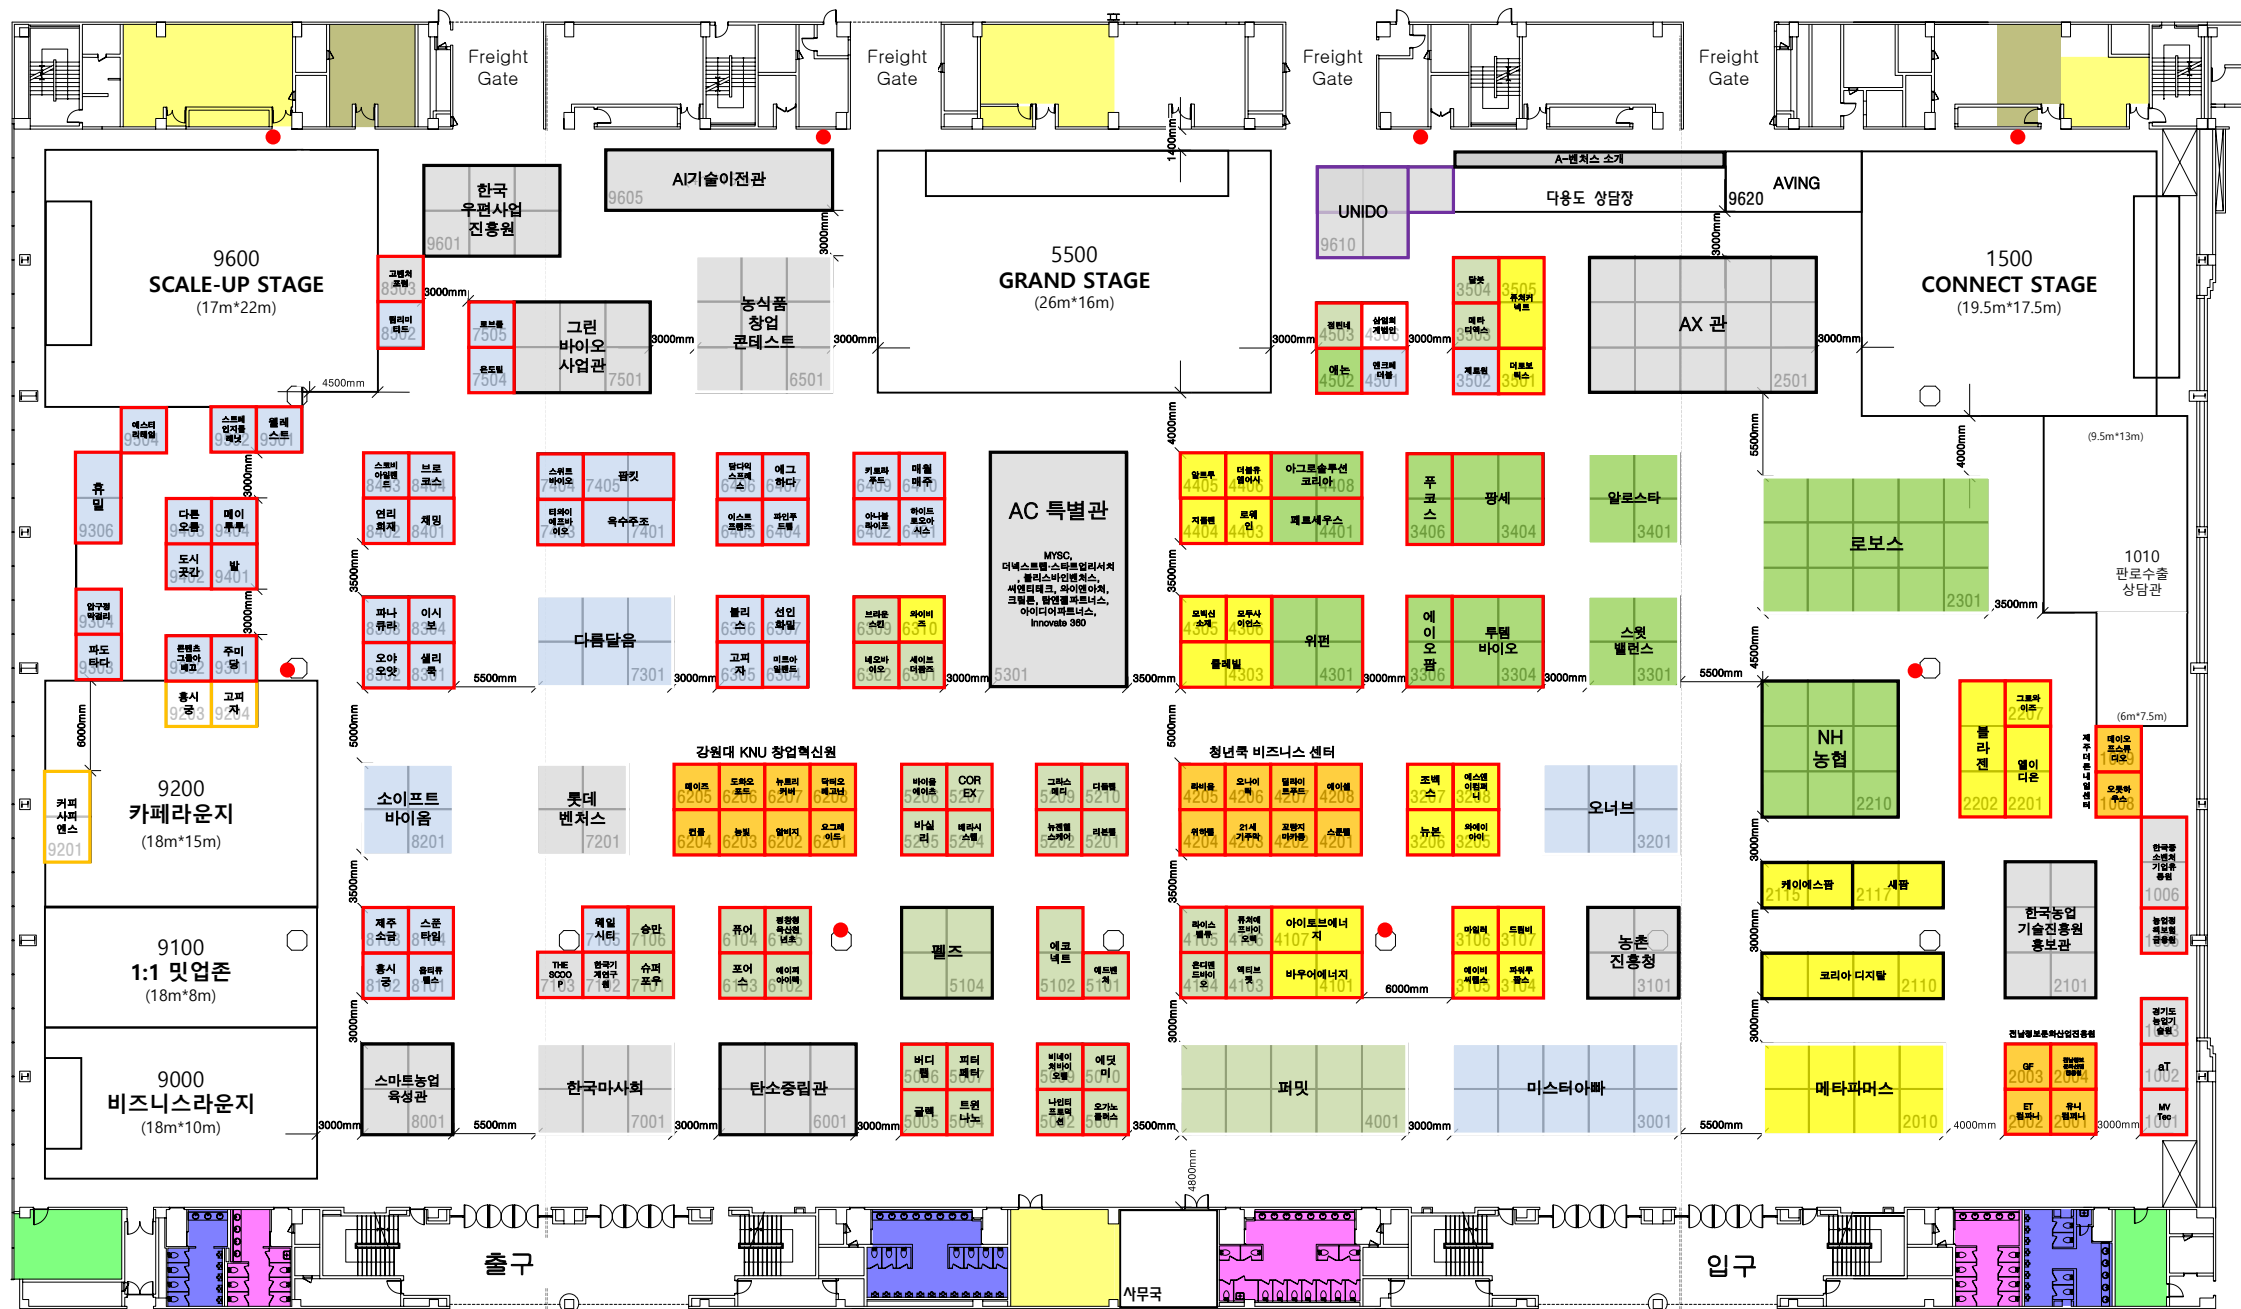

도면 내 아이콘 표기법 및 주의사항 안내

기둥 : 1.3m(W) * 1.3m(H) / 기둥에 구조물/장비를 부착 불가

소화전 : 부스시공 시 주의, 소화전 전면 개방 필수

※반경 1미터 내에 구조물 설치 및 적재를 비치 불가

※ 본 도면은 단순 부스위치 확인용이며, 실제 부스가 시공되는 정확한 위치와는 다소 차이가 발생할 수 있습니다. 부스장치공사(독립부스)를 위한 정확한 위치 파악이 필요한 경우 주최측으로 부터 반드시 캐드 도면을 수령 바랍니다.

※ 도면에 표기된 출입구 외의 문은 전시기간 중 폐쇄 됩니다.

※ 본 도면은 참가업체 유치상황 및 안전관리 지침 등에 따라 변경될 수 있습니다.

에그테크	기관, AC, 해외 등
그린바이오	NH농협
푸드테크	단체관